



[30], [lattice] 平面図

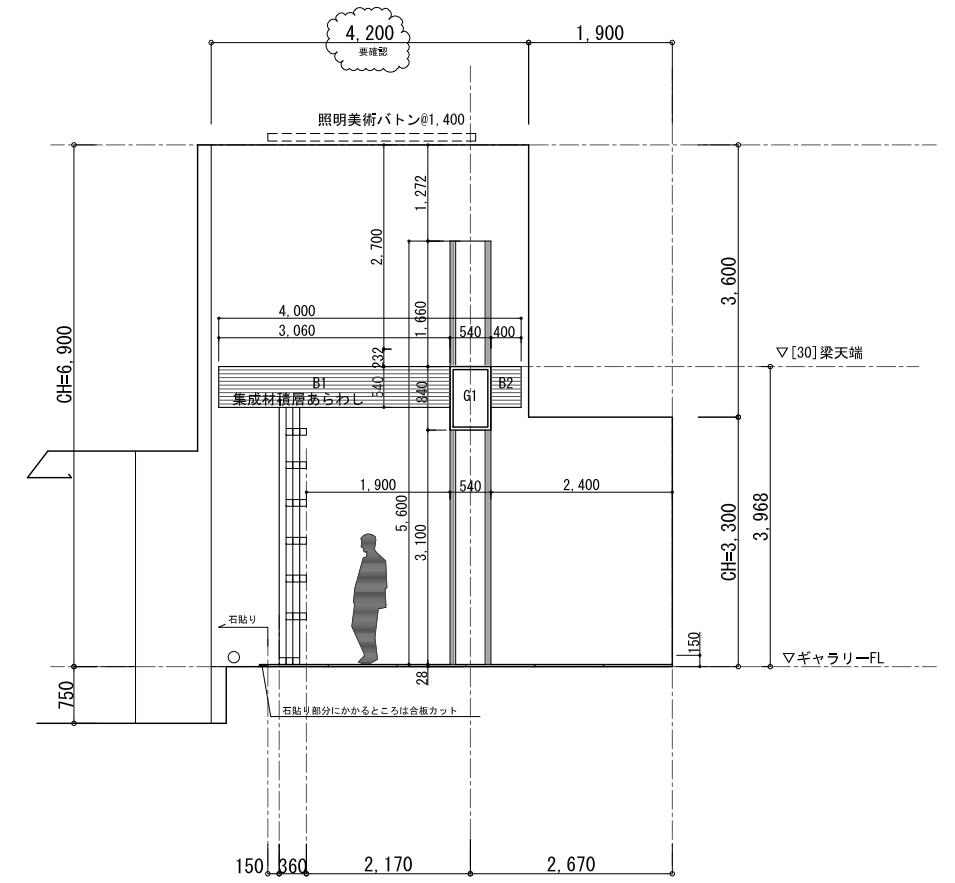


ギャラリー断面図

柱・大梁・小梁は全て45ミリ厚杉集成材で筒状に製作施工

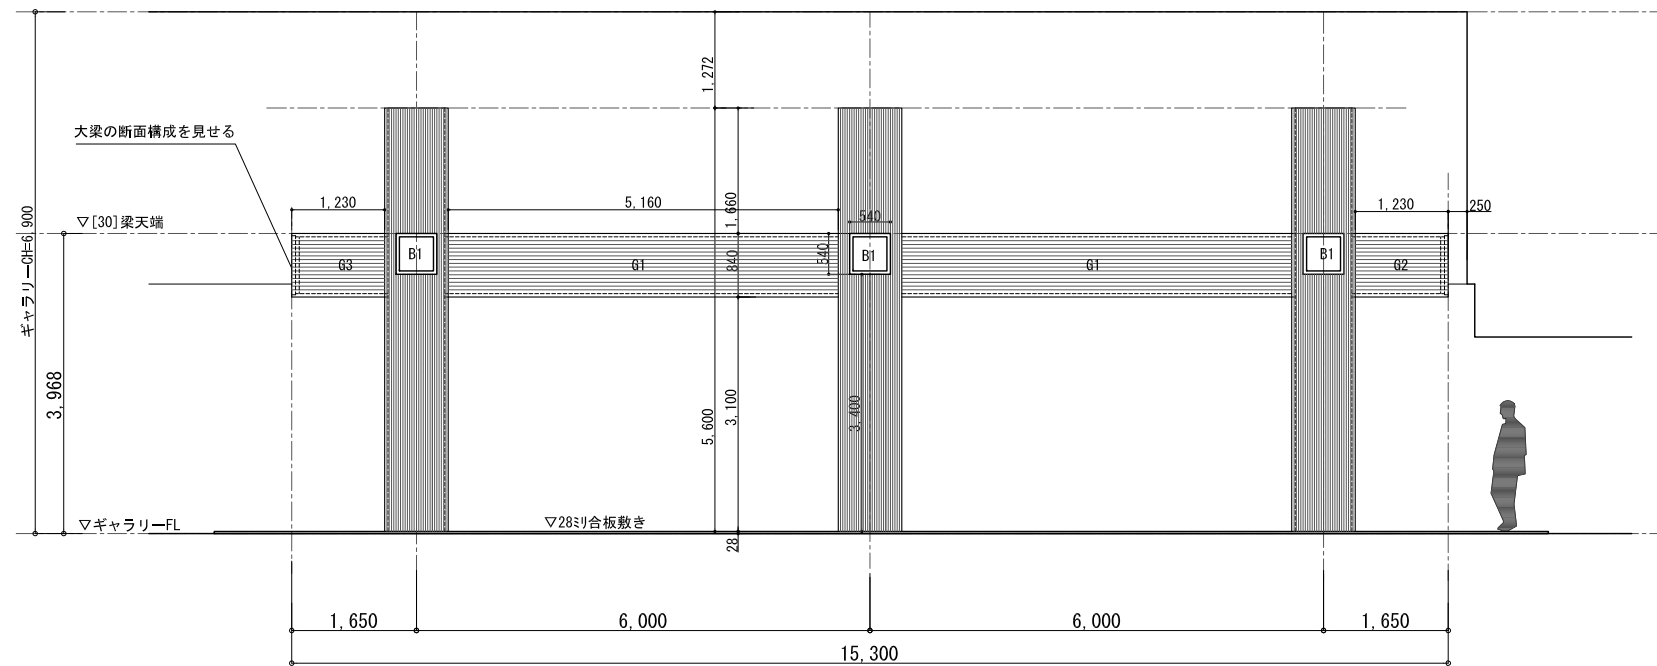


[30] 立面図

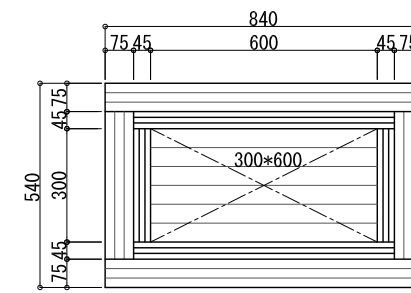


柱断面図

柱 300*600
燃えどまり層 不燃木t=15 3枚貼り
燃えしろ層 集成材t=75

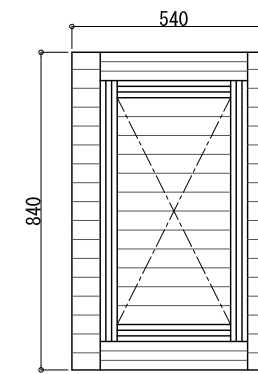

大梁断面図

大梁 300*600
燃えどまり層 不燃木t=15 3枚貼り
燃えしろ層 集成材t=75

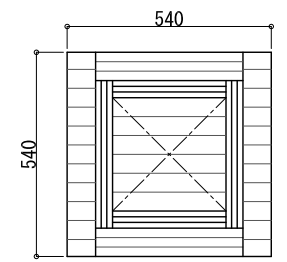


小梁断面図

小梁 300*300
燃えどまり層 不燃木t=15 3枚貼り
燃えしろ層 集成材t=75

部材断面 参考図 (1:20)

図名/DRAWING TITLE 実物展示[30] 平/立/断面図	縮尺/SCALE 1:100, 1/20	日付/DATE 2010/06/02	TSP A-002
timberize Spiral展			

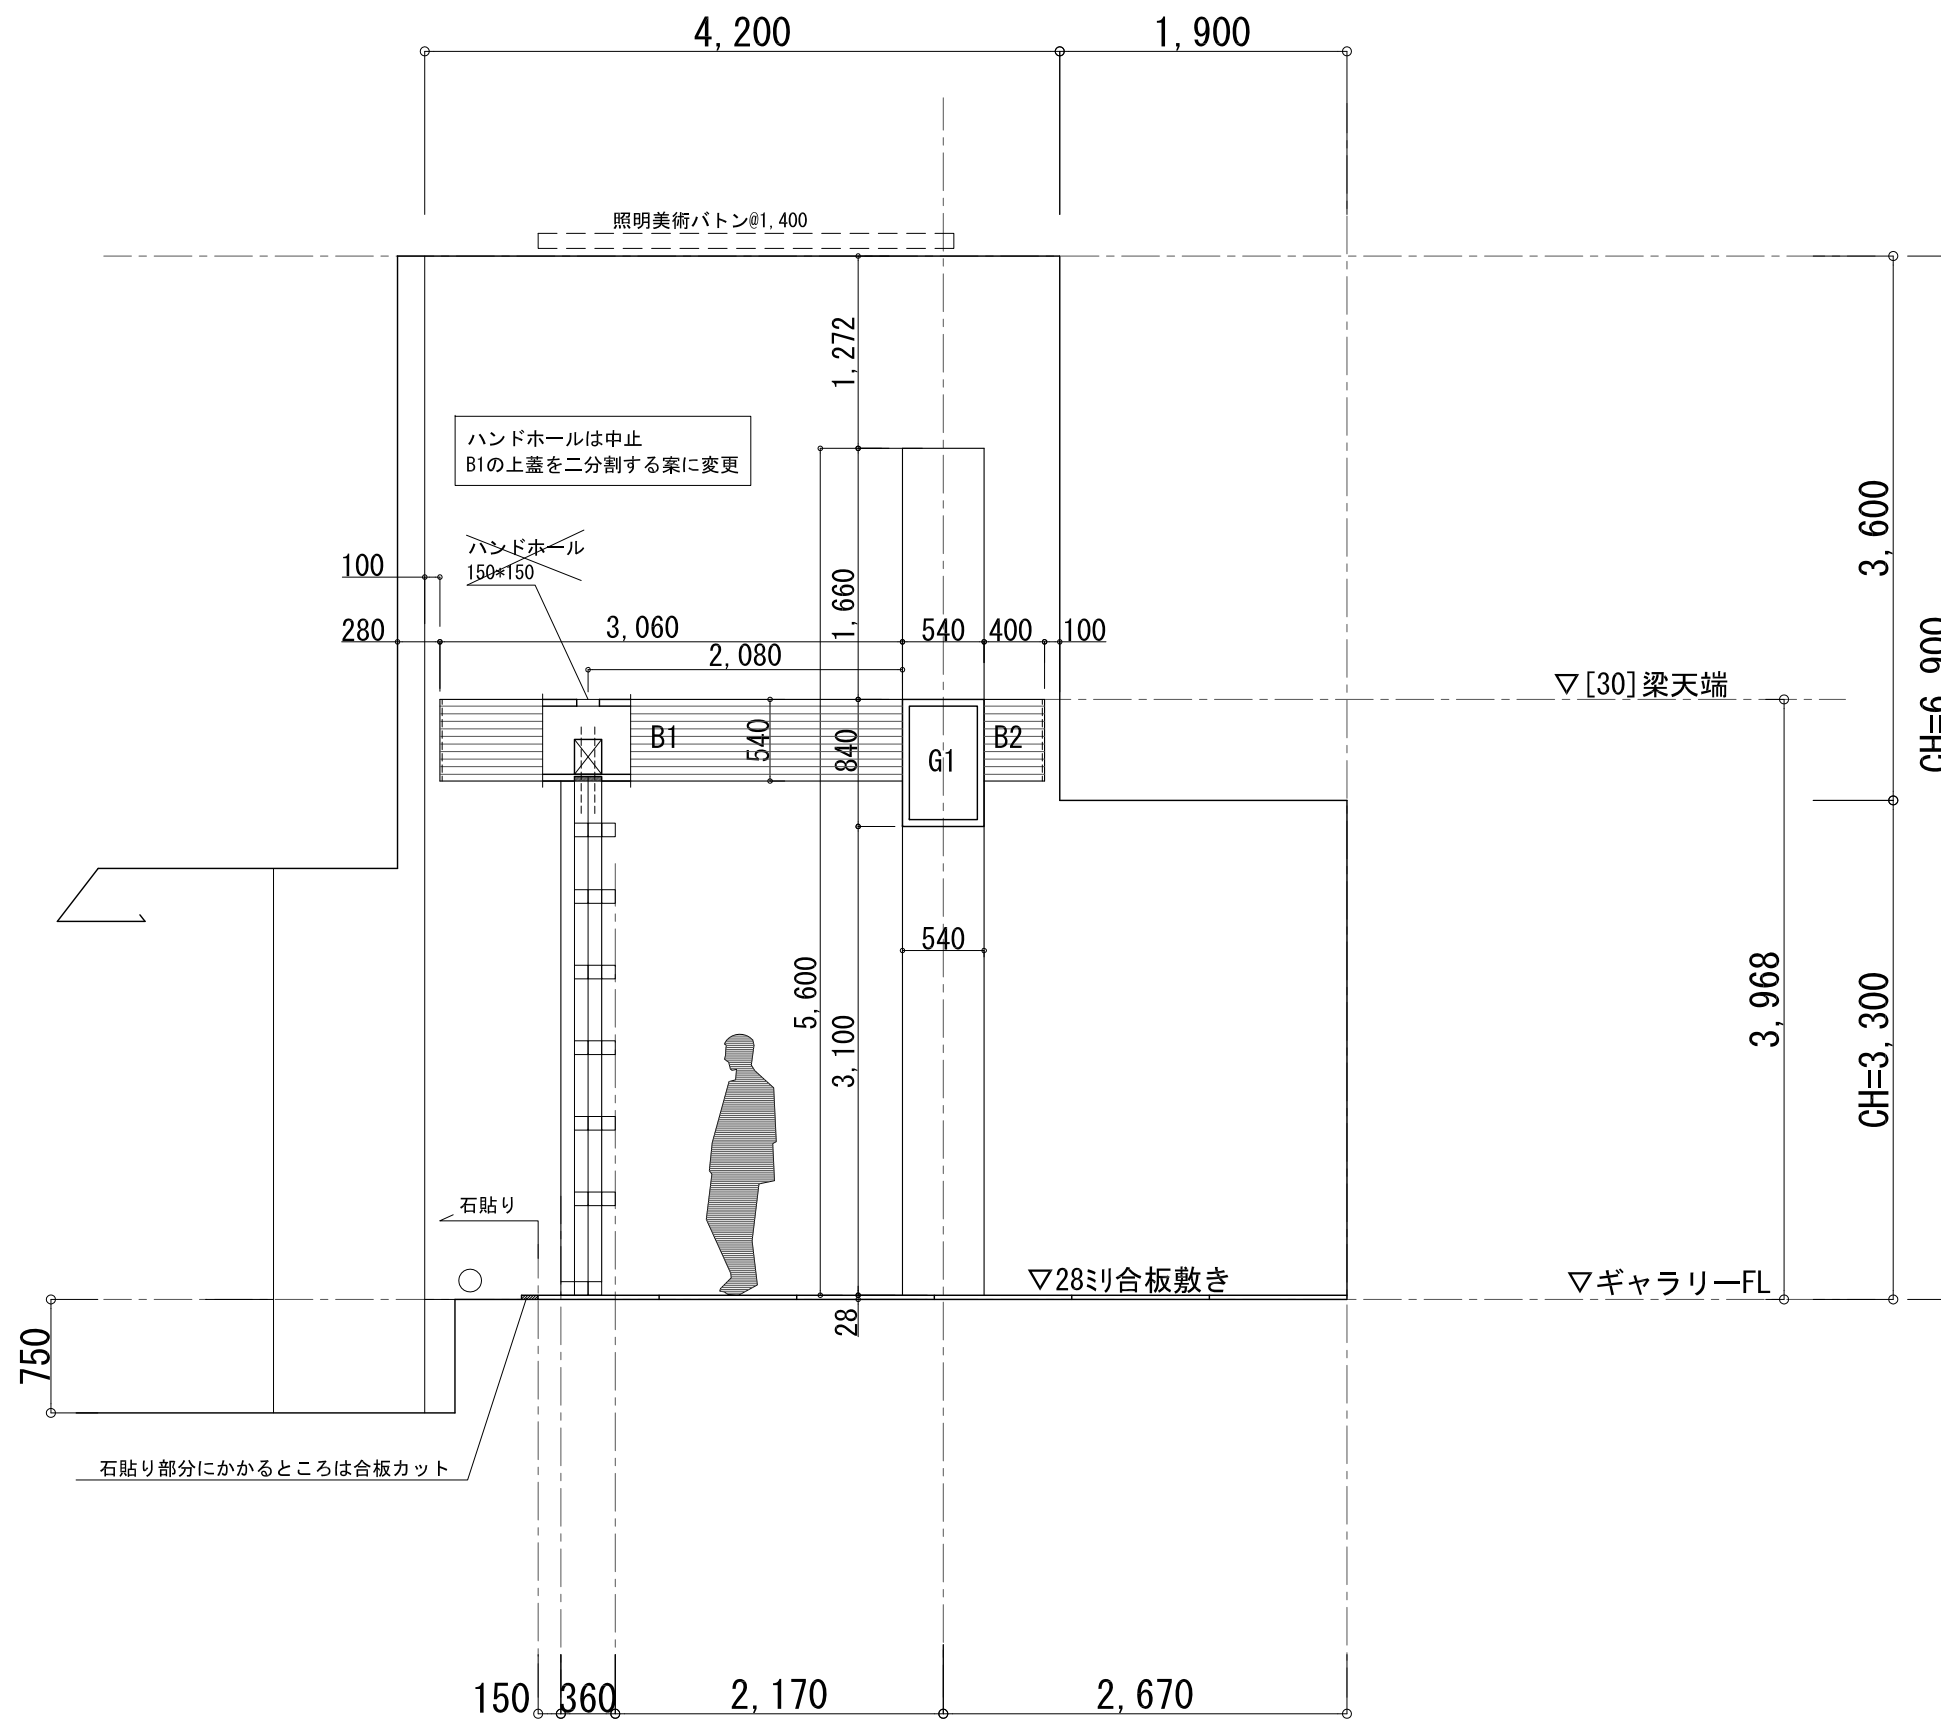

図名/DRAWING TITLE	縮尺/SCALE	日付/DATE	TSP
実物大展示 ギャラリー断面図	1:50	2010/06/02	A-000
timberize Spiral展			