



シナ90厚パネル 900*2700 1枚
450*2700 1枚
両面:工場内白ラッカー塗装(半ツヤ)

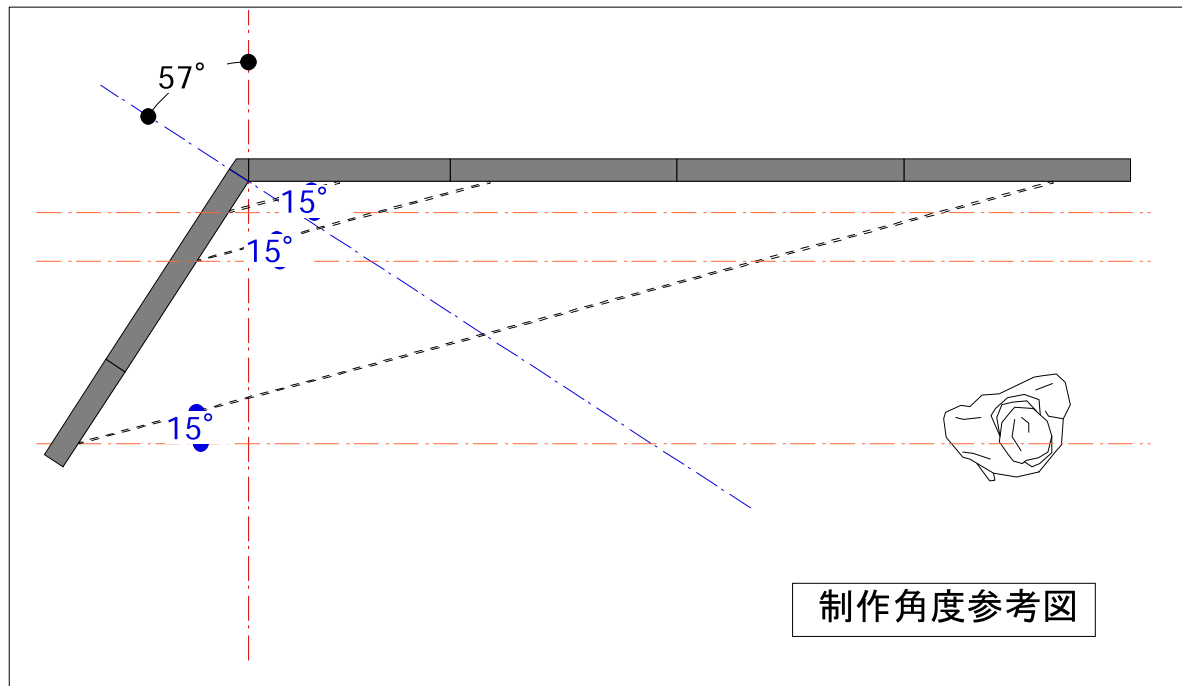

シナ90厚パネル 900*2700 3枚
800*2700 1枚
両面:工場内デジプリ貼

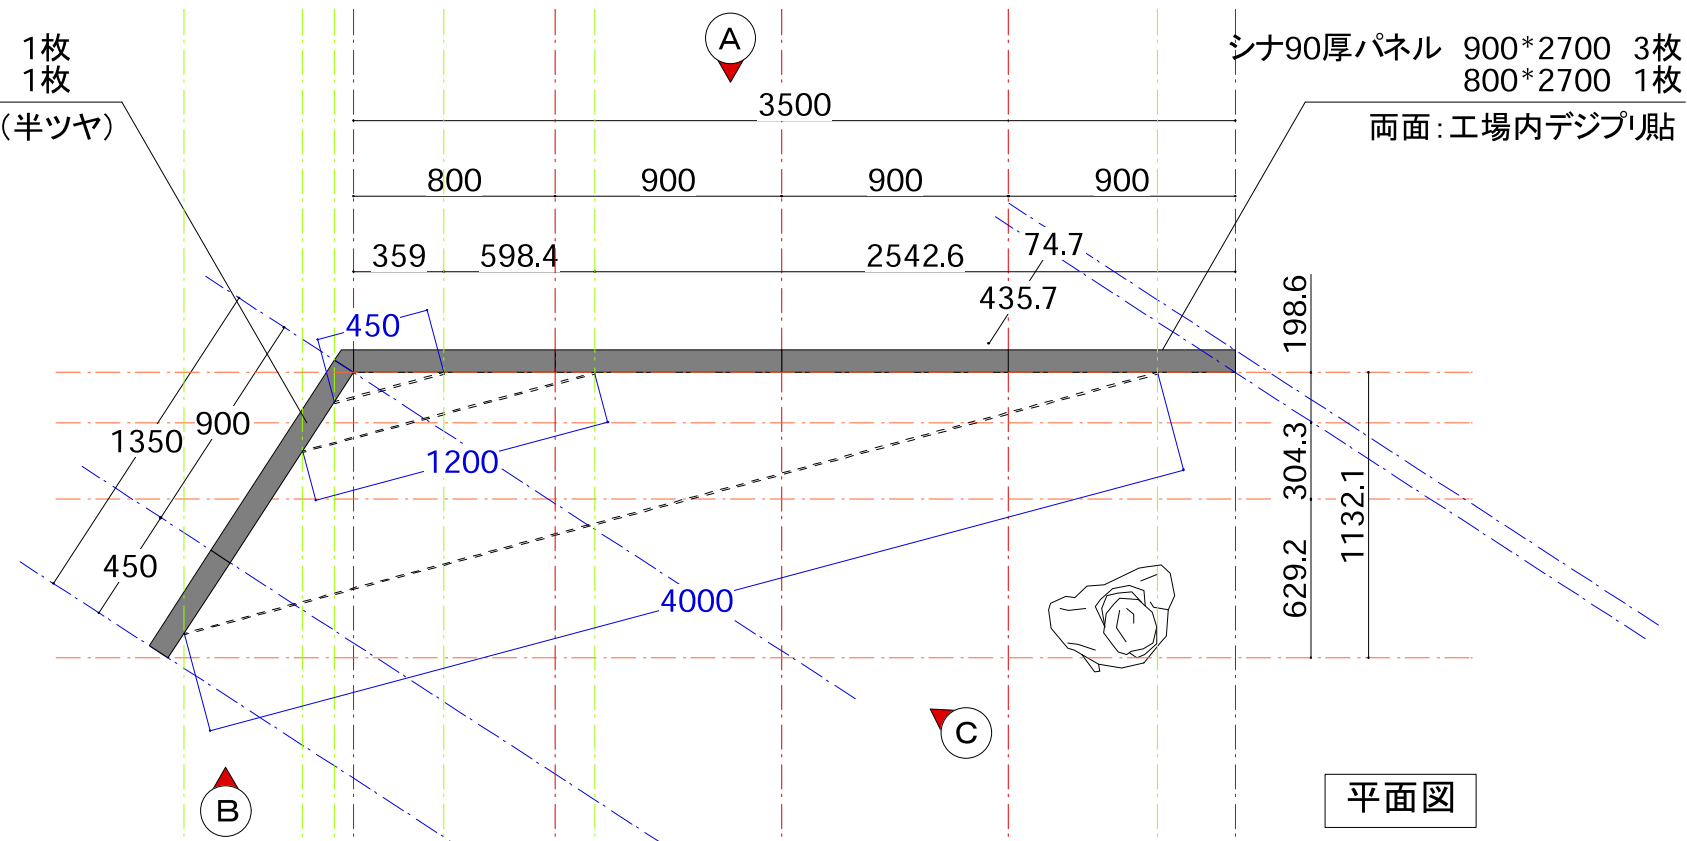



シナ90厚パネル 900*2700 1枚
450*2700 1枚
両面:工場内白ラッカー塗装(半ツヤ)

シナ90厚パネル 900*2700 3枚
800*2700 1枚
両面:工場内デジプリ貼

シナ90厚パネル 900*2700 1枚
450*2700 1枚
両面:工場内白ラッカー塗装(半ツヤ)

梁・ハンチ木工造作
パイン集成木地仕上

シナ90厚パネル 900*2700 3枚
800*2700 1枚
両面:工場内デジプリ貼

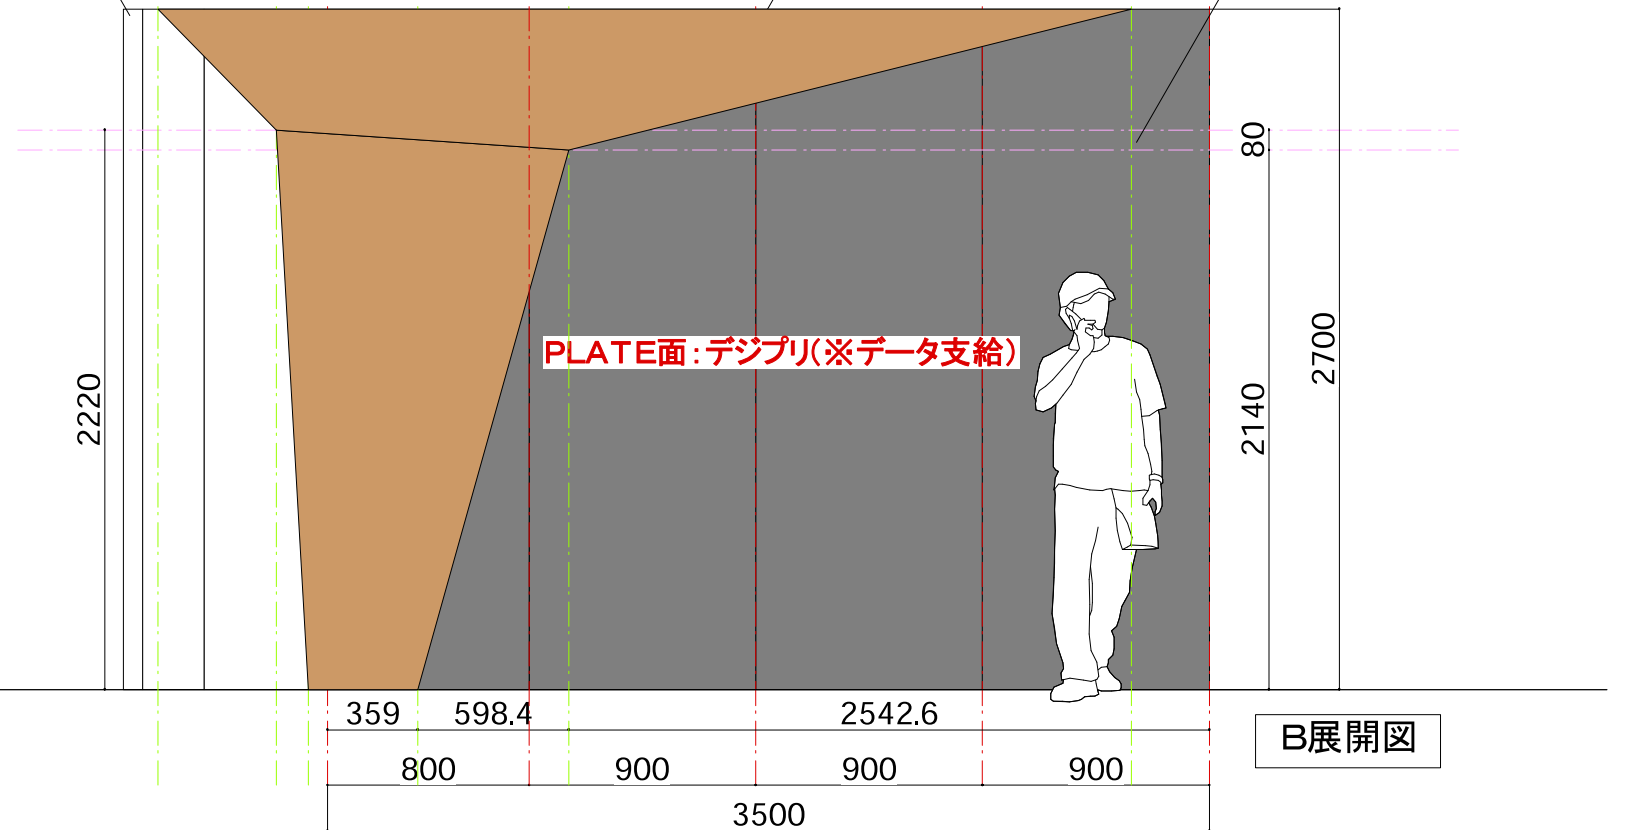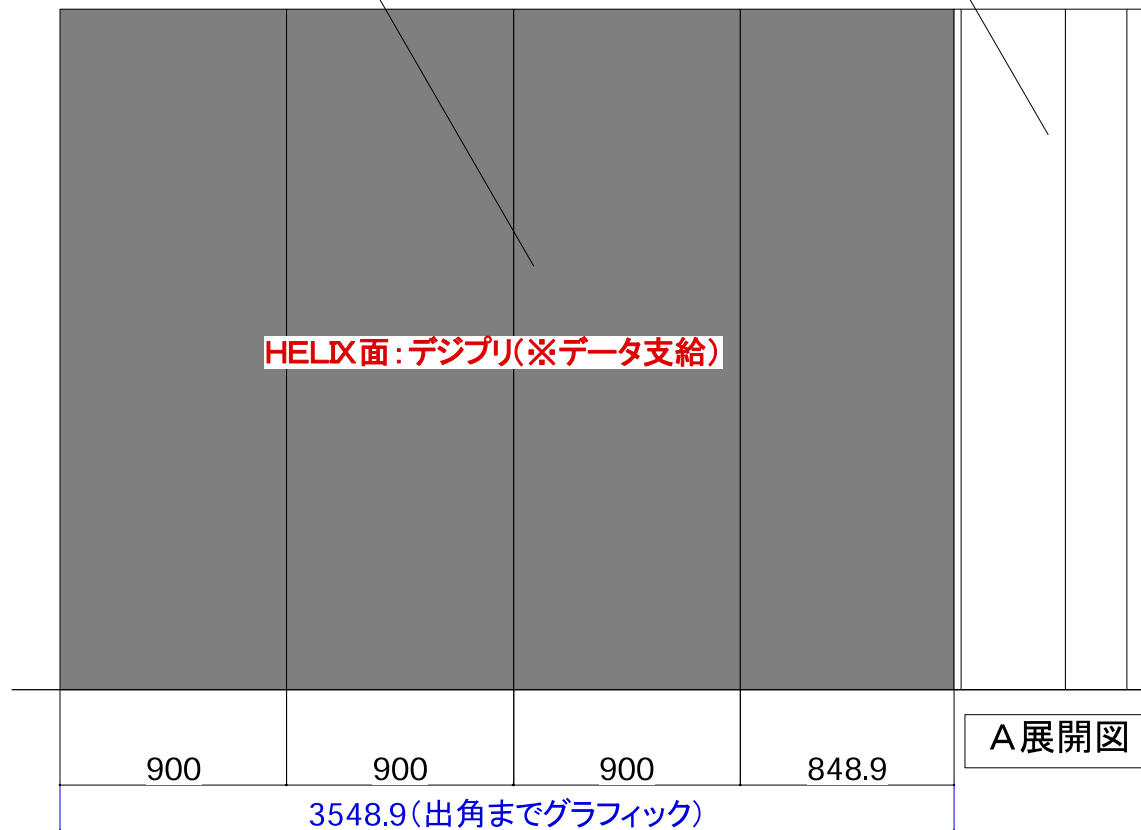

Project Name	Place	Scale	Draw	Check	Date	No.
timberize 建築展 plate+helix造作図	南青山 スパイラルガーデン (スパイラル1F)	1:30	mizukami			