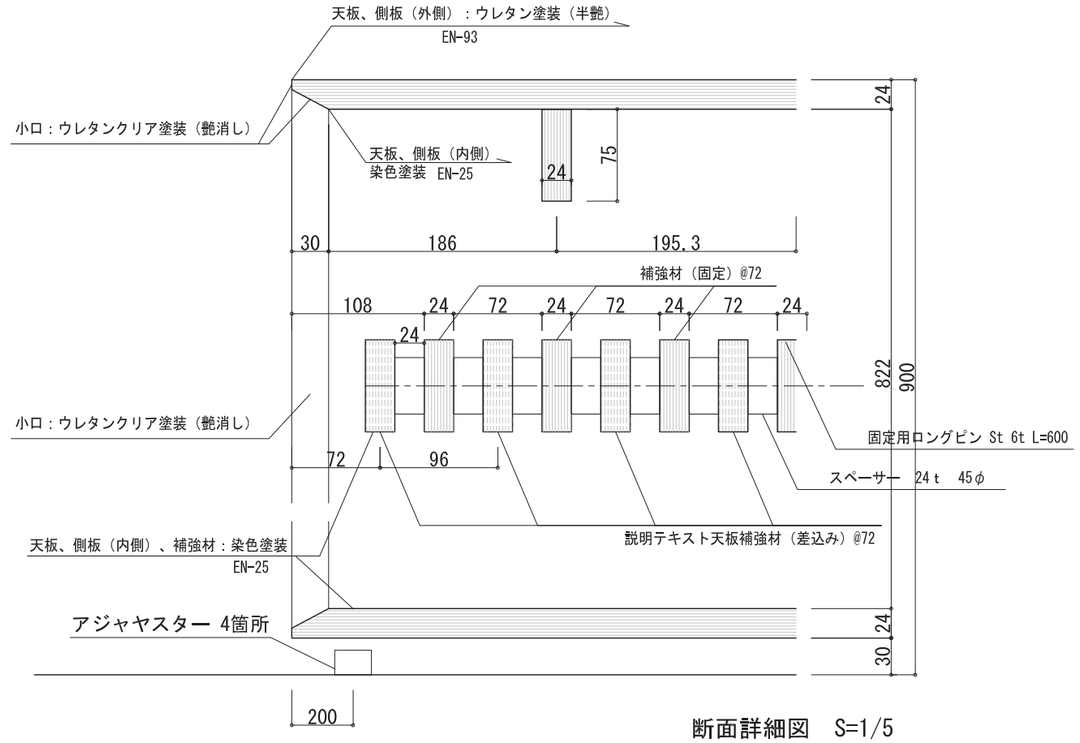

断面詳細図 S=1/5

模型台Ｂ　　数量：6台

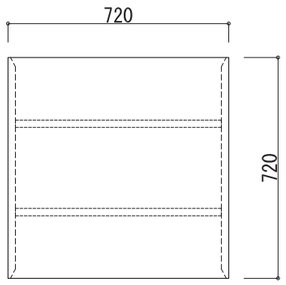

上面図 S=1/20

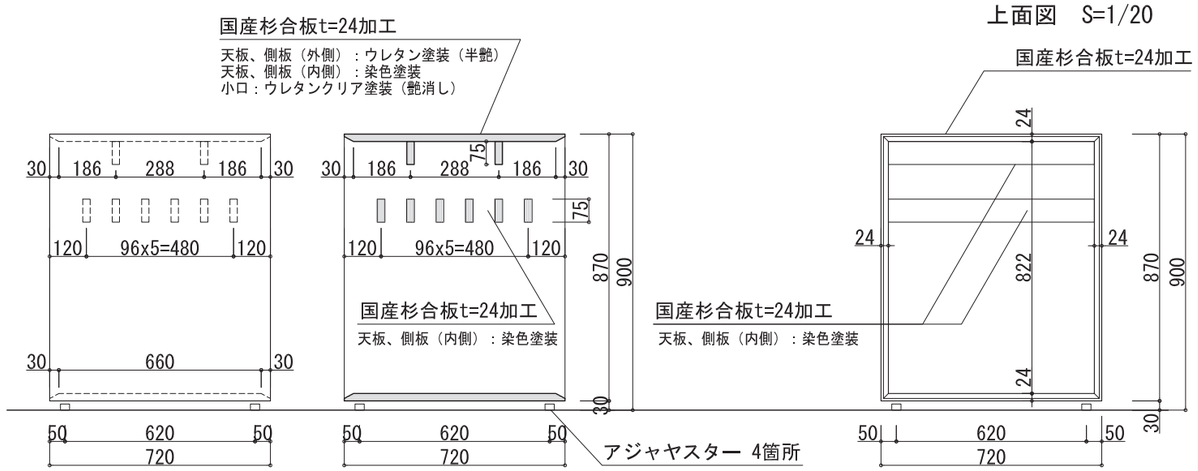

正面図 S=1/20　　断面図 S=1/20　　側面図 S=1/20

図面名称／DRAWING TITLE	縮尺／SCALE	日付／DATE	
模型台	1/20, 1/1	2010/04/15	TSP
timberize Spiral展			F-002